
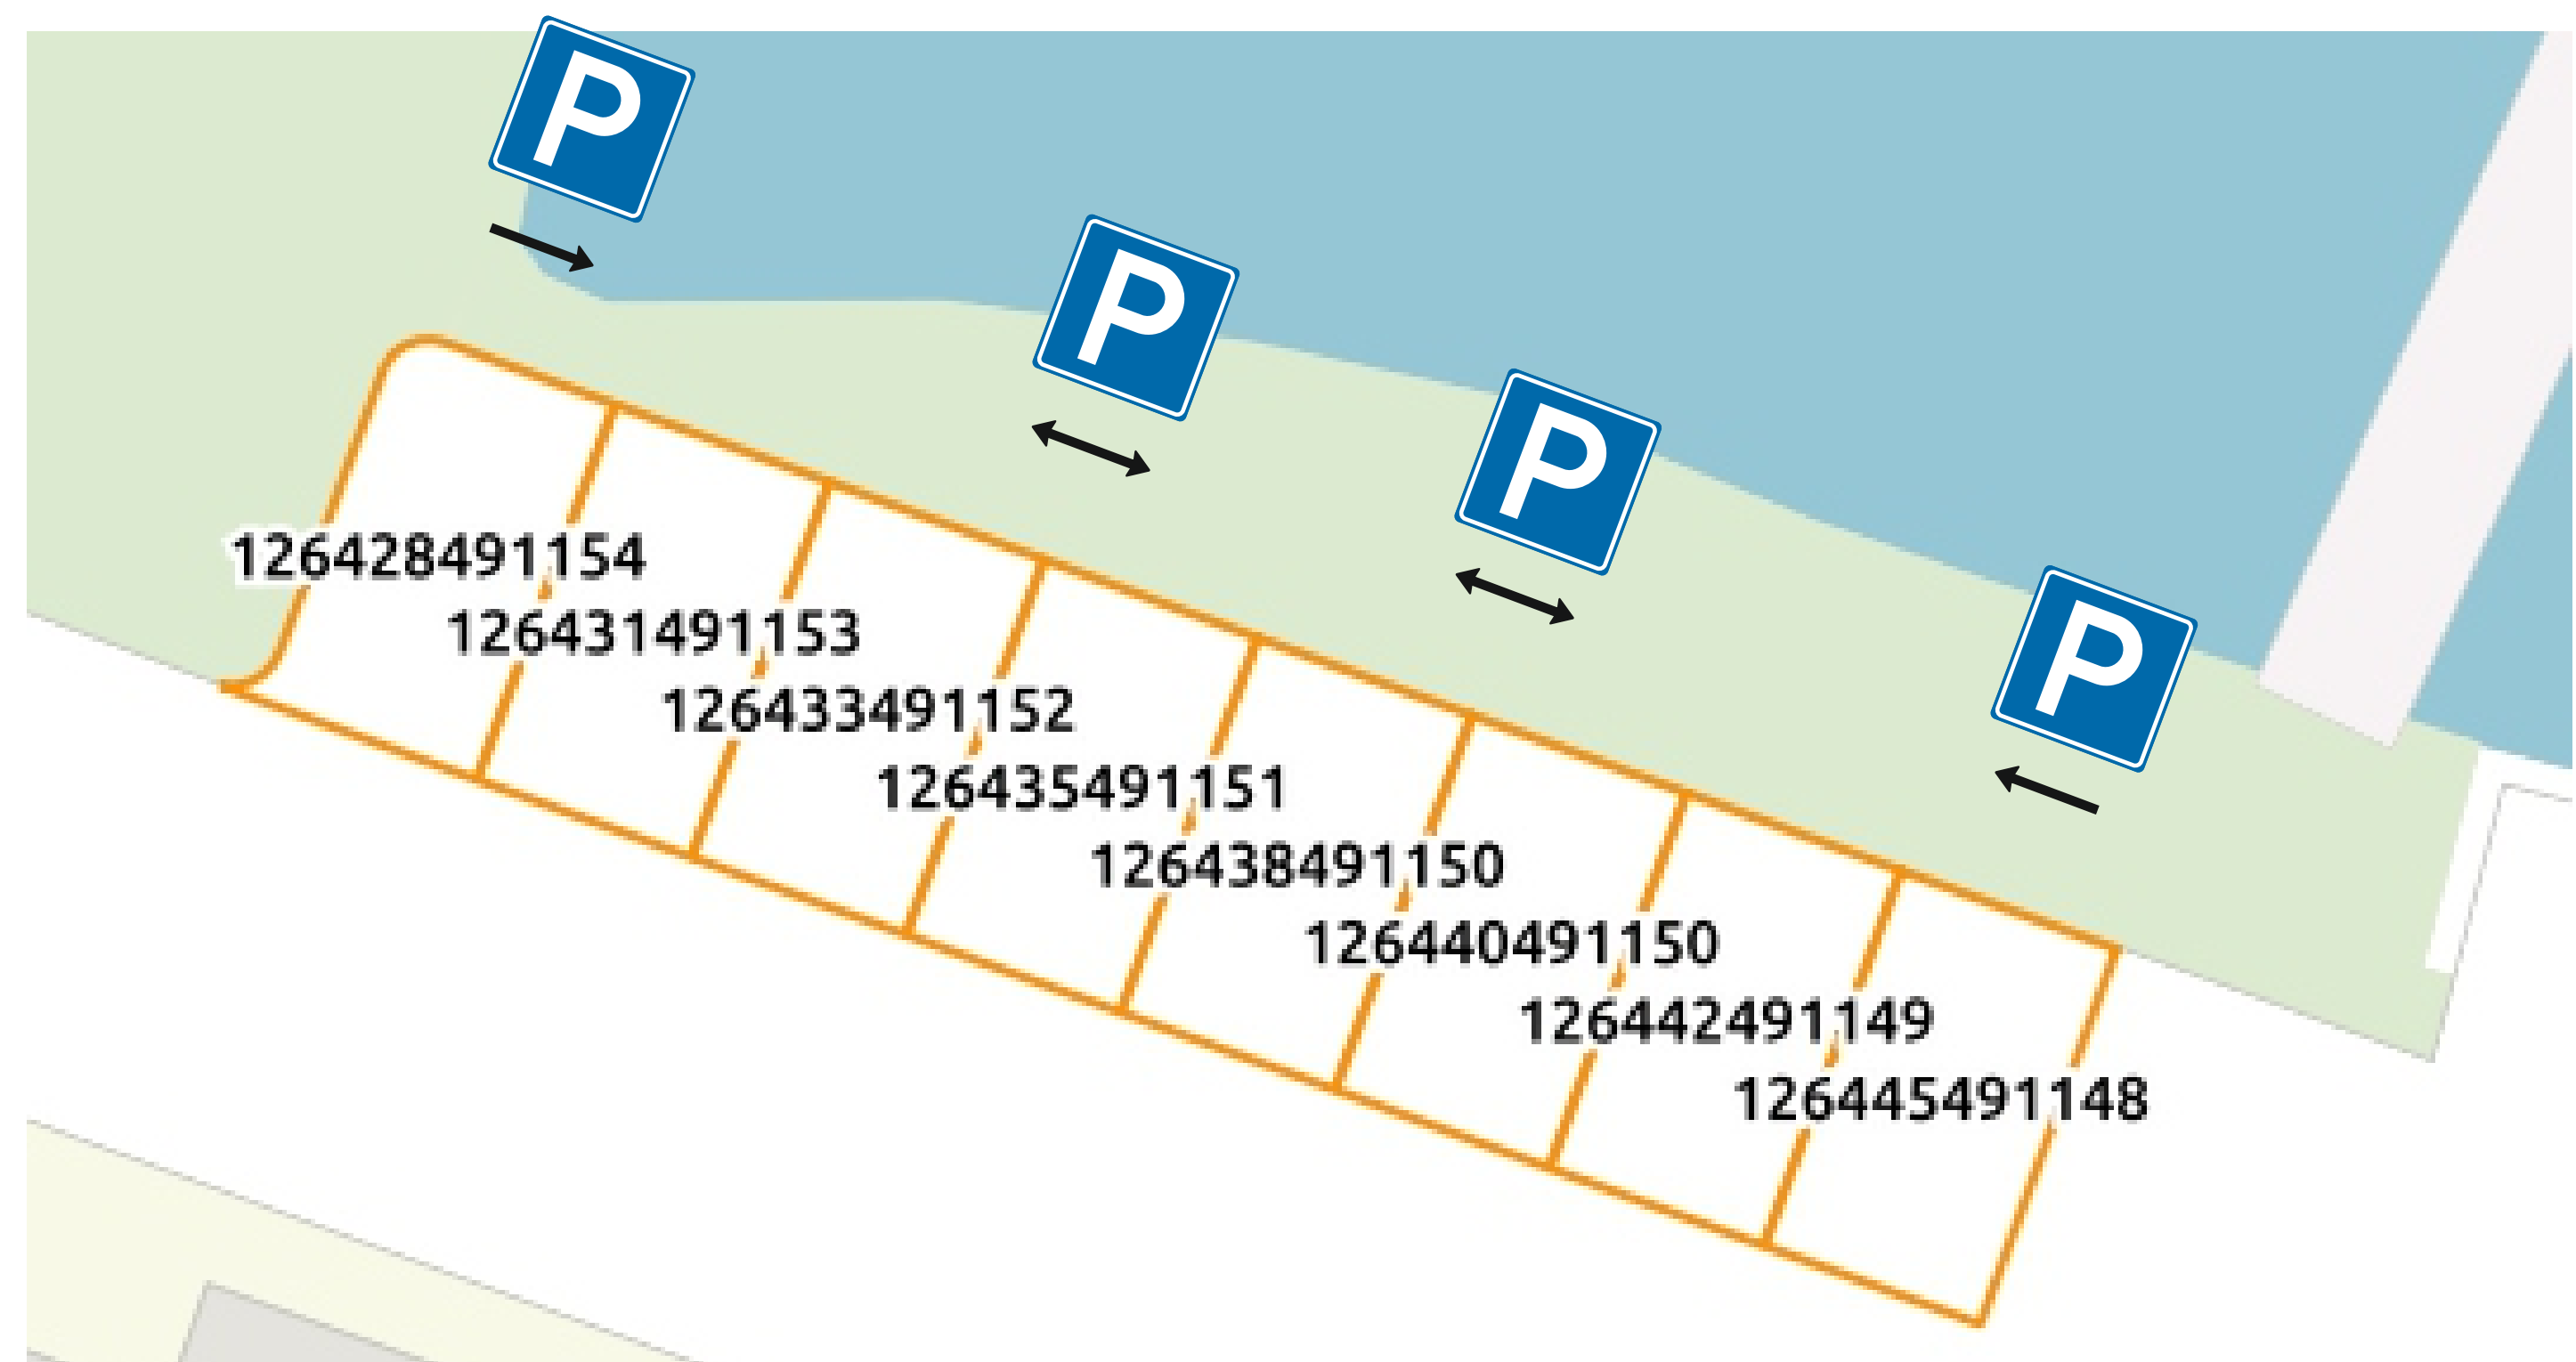
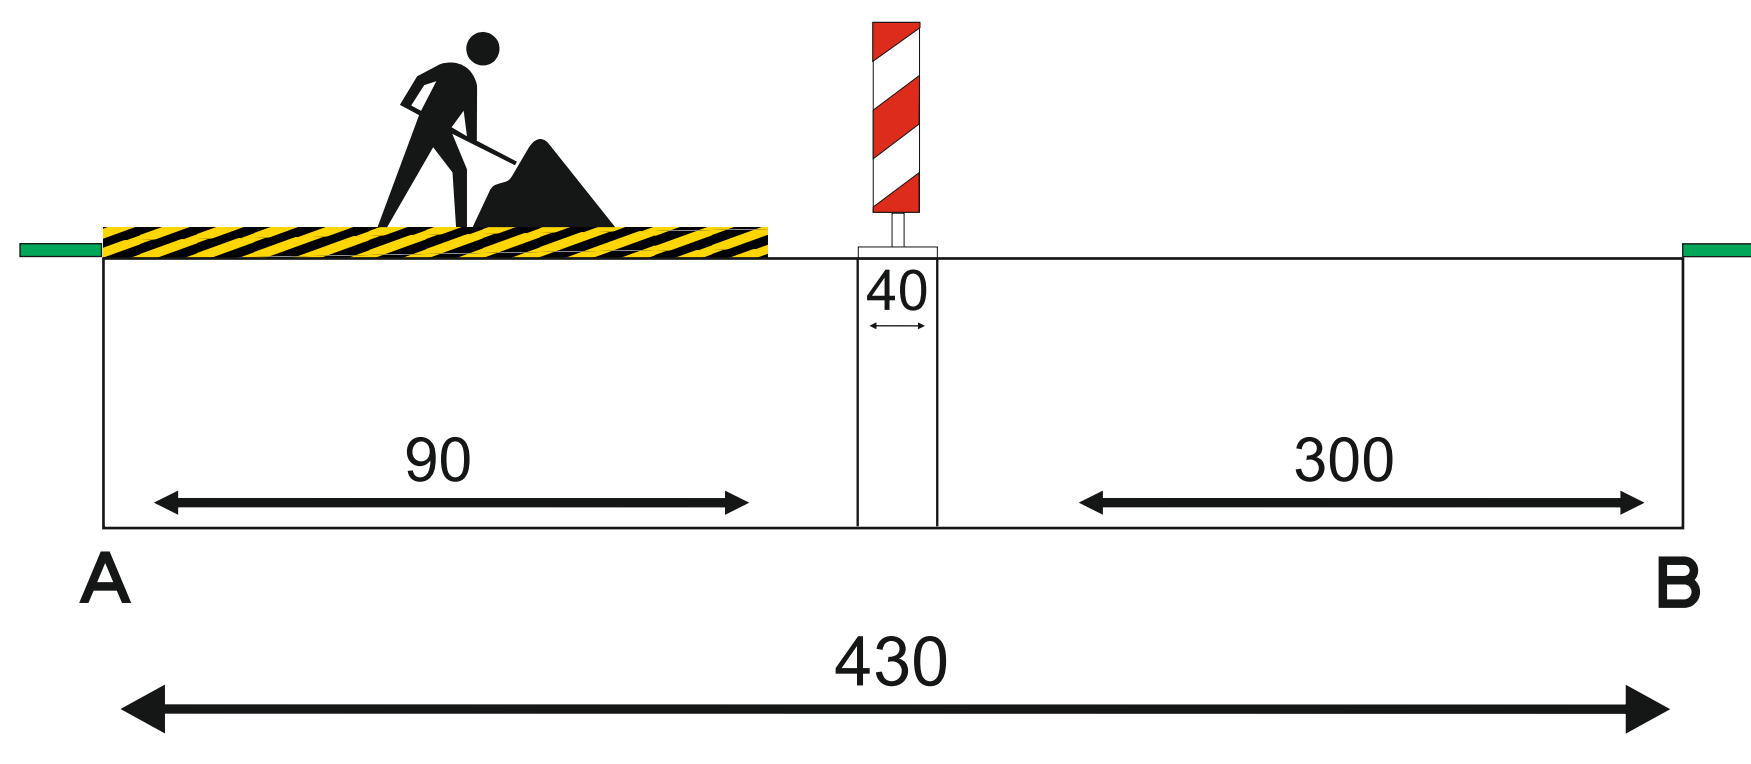
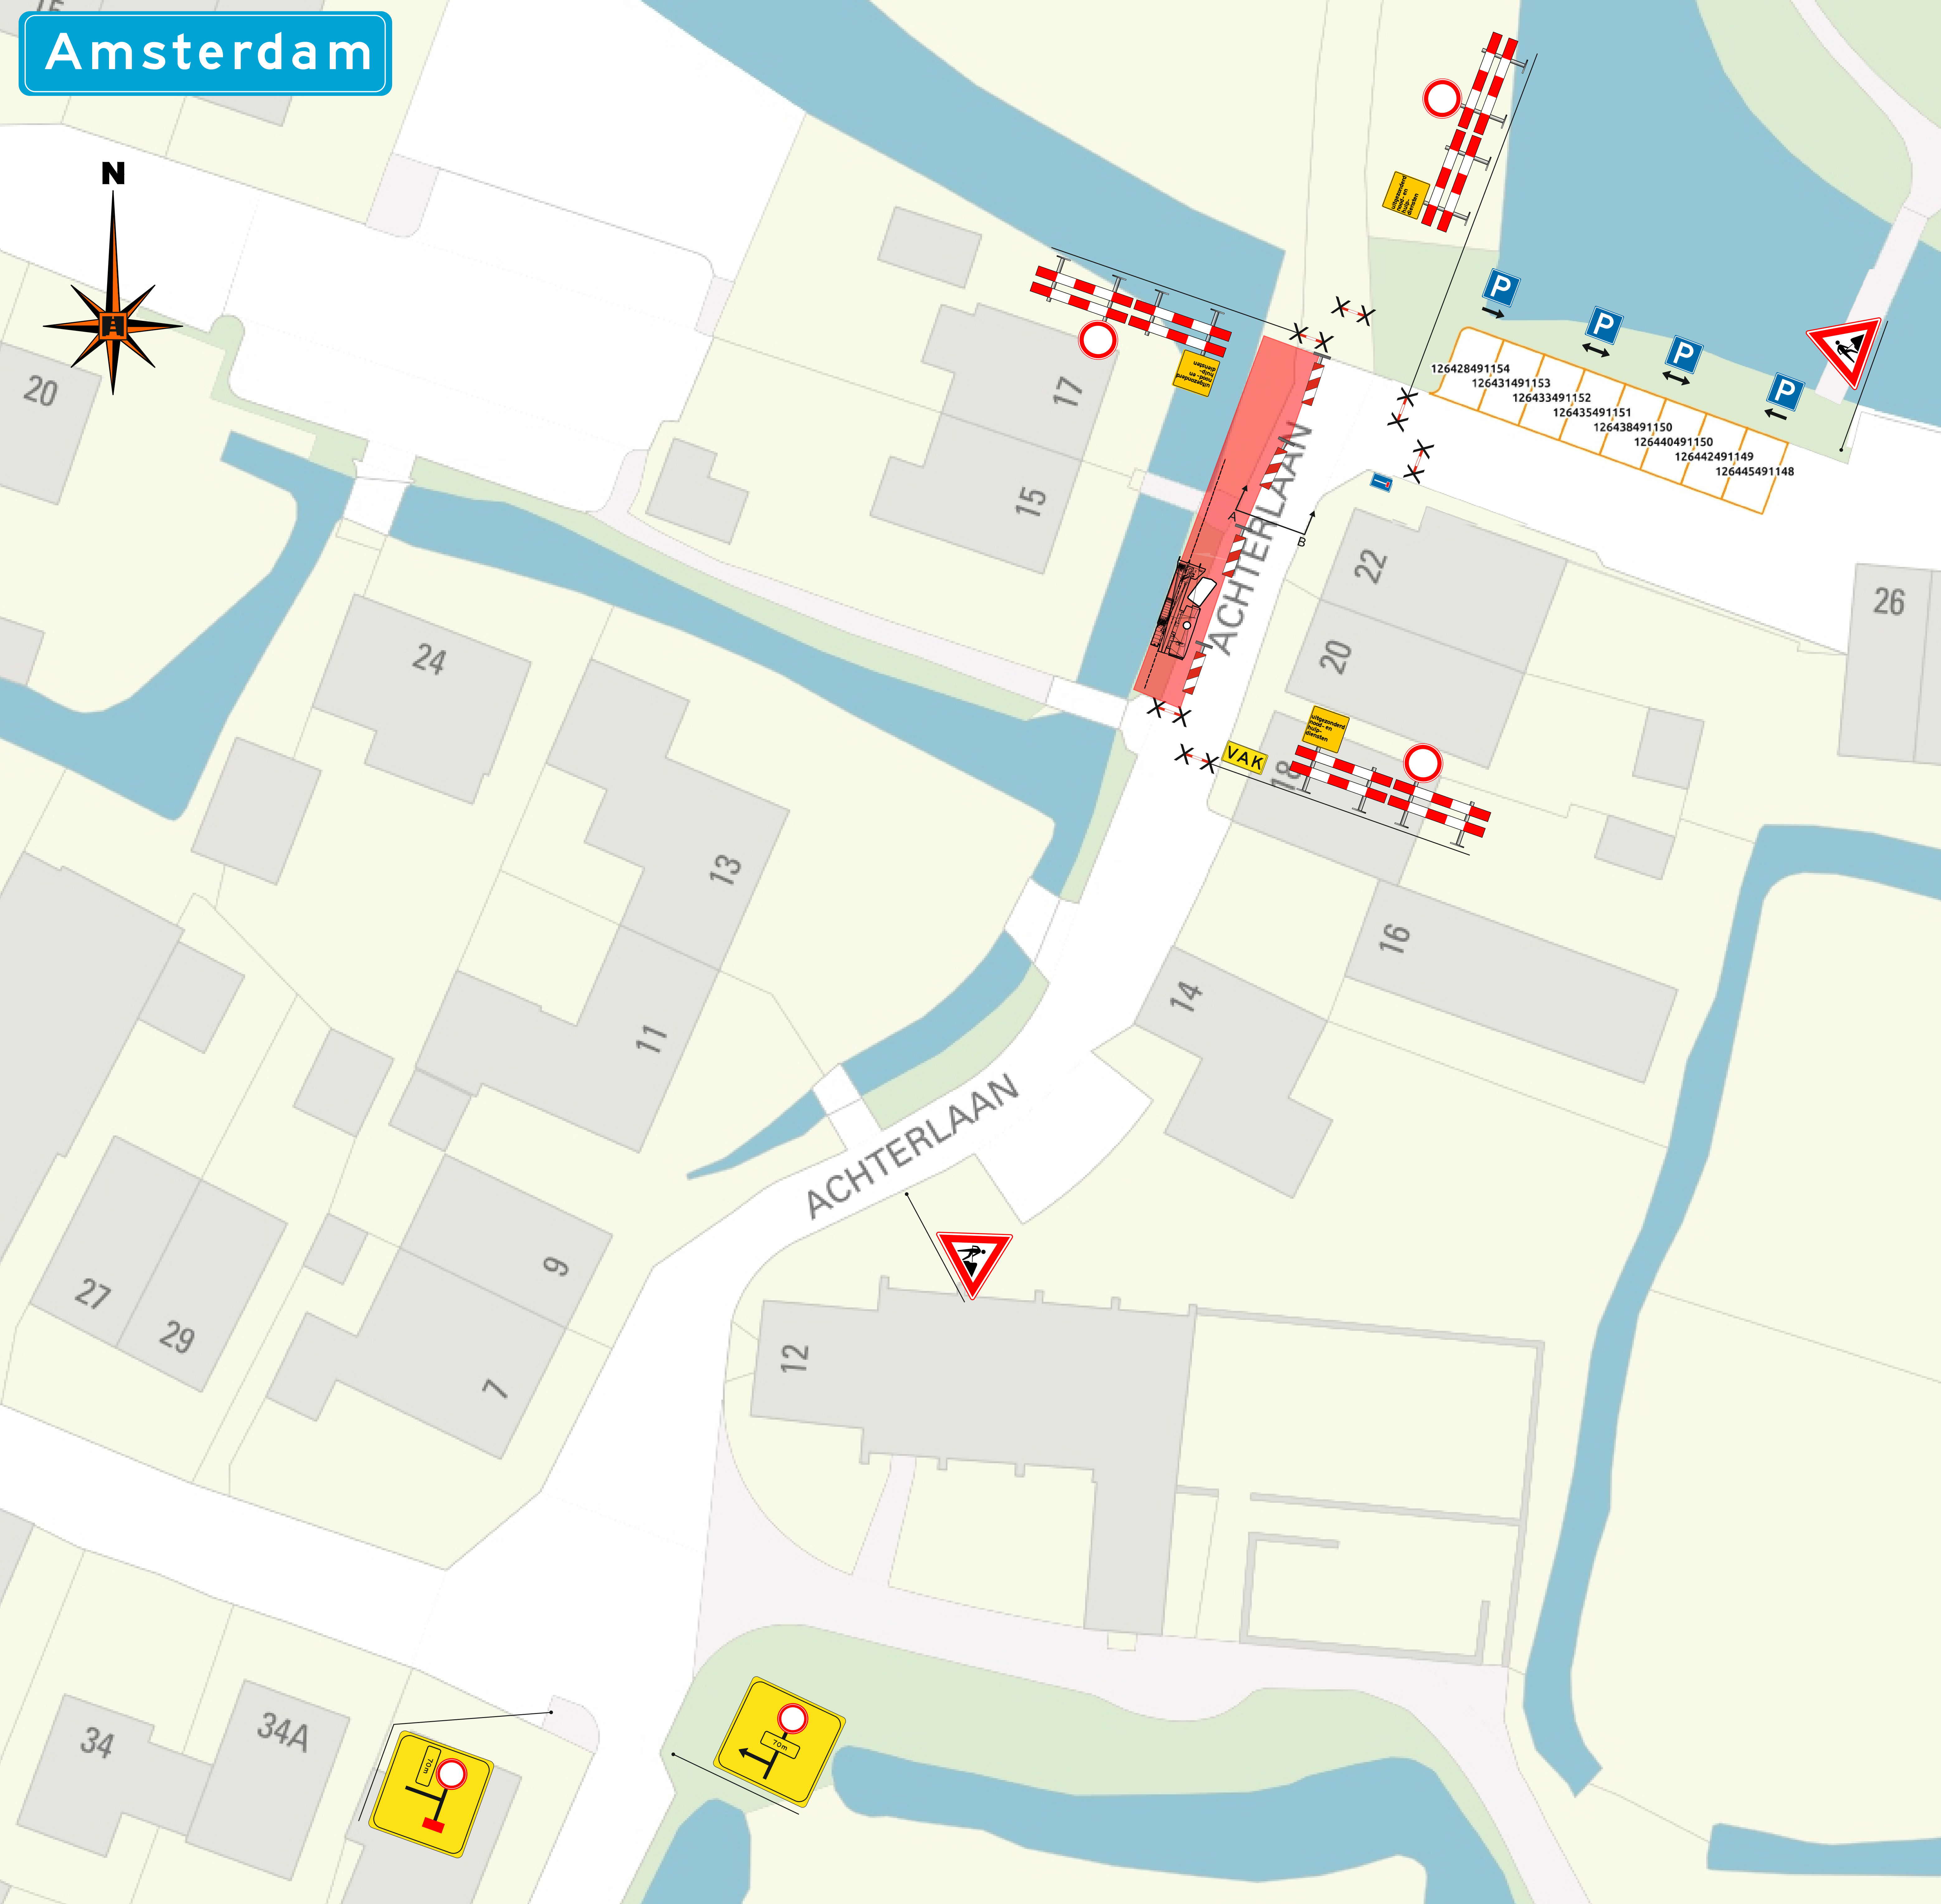


Amsterdam

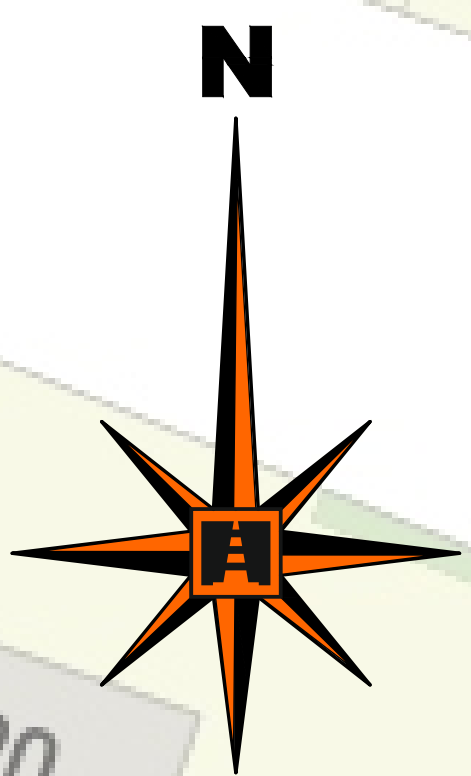

VAK

P

P

Verboden te parkeren i.v.m. werkzaamheden van xx-xx-25 07h tot xx-xx-25 16h

Wegvak afgesloten van xx-xx-25 07h t/m xx-xx-25 17h

- Vooraankondigingen plaatsen een week voorafgaande aan de werkzaamheden

- Locatie bebording is indicatief. Plaatsing conform CROW 96b

Legenda

- Werkruimte
- Omle: Te plaatsen tekstbord
- Ondergrond
- Te plaatsen verkeersmaatregelen
- Bestaande bebording (rijrichting)

DE BRUIN GROEP

ZWANENBURGERDIJK 22D
2141 BM VIJFHUIZEN
085-081 75 20
INFO@DEBRUINVERKEERSERVICE.NL

VAN DEN HEUVEL

Werkomschrijving : aanleg kabels en maken van huisaansluitingen

Werklocatie: **Achterlaan 23 Amsterdam**

Tekeningnr.: BAKA 20250570

Projectnummer: 24.5403

Projectnaam:

Objectcode: doc.status: Concept

opgesteld : Leon Chaves Rainha par. d.d. 07-04-2025

gecontroleerd: Wesley van der Wal par. d.d. 07-04-2025

vrijgegeven: par. d.d.

blad/bladen 1/1

formaat A3

schaal n.v.t.

fase: -

versie: 03