

Legenda

Barrier

Klemmfix

Afzethek

Kegel

Baakschild

Oml. auto


Oml. fiets

Oml. voetg.

Oml. OV

Oml. werkverk.

Werkterrein /geen functie

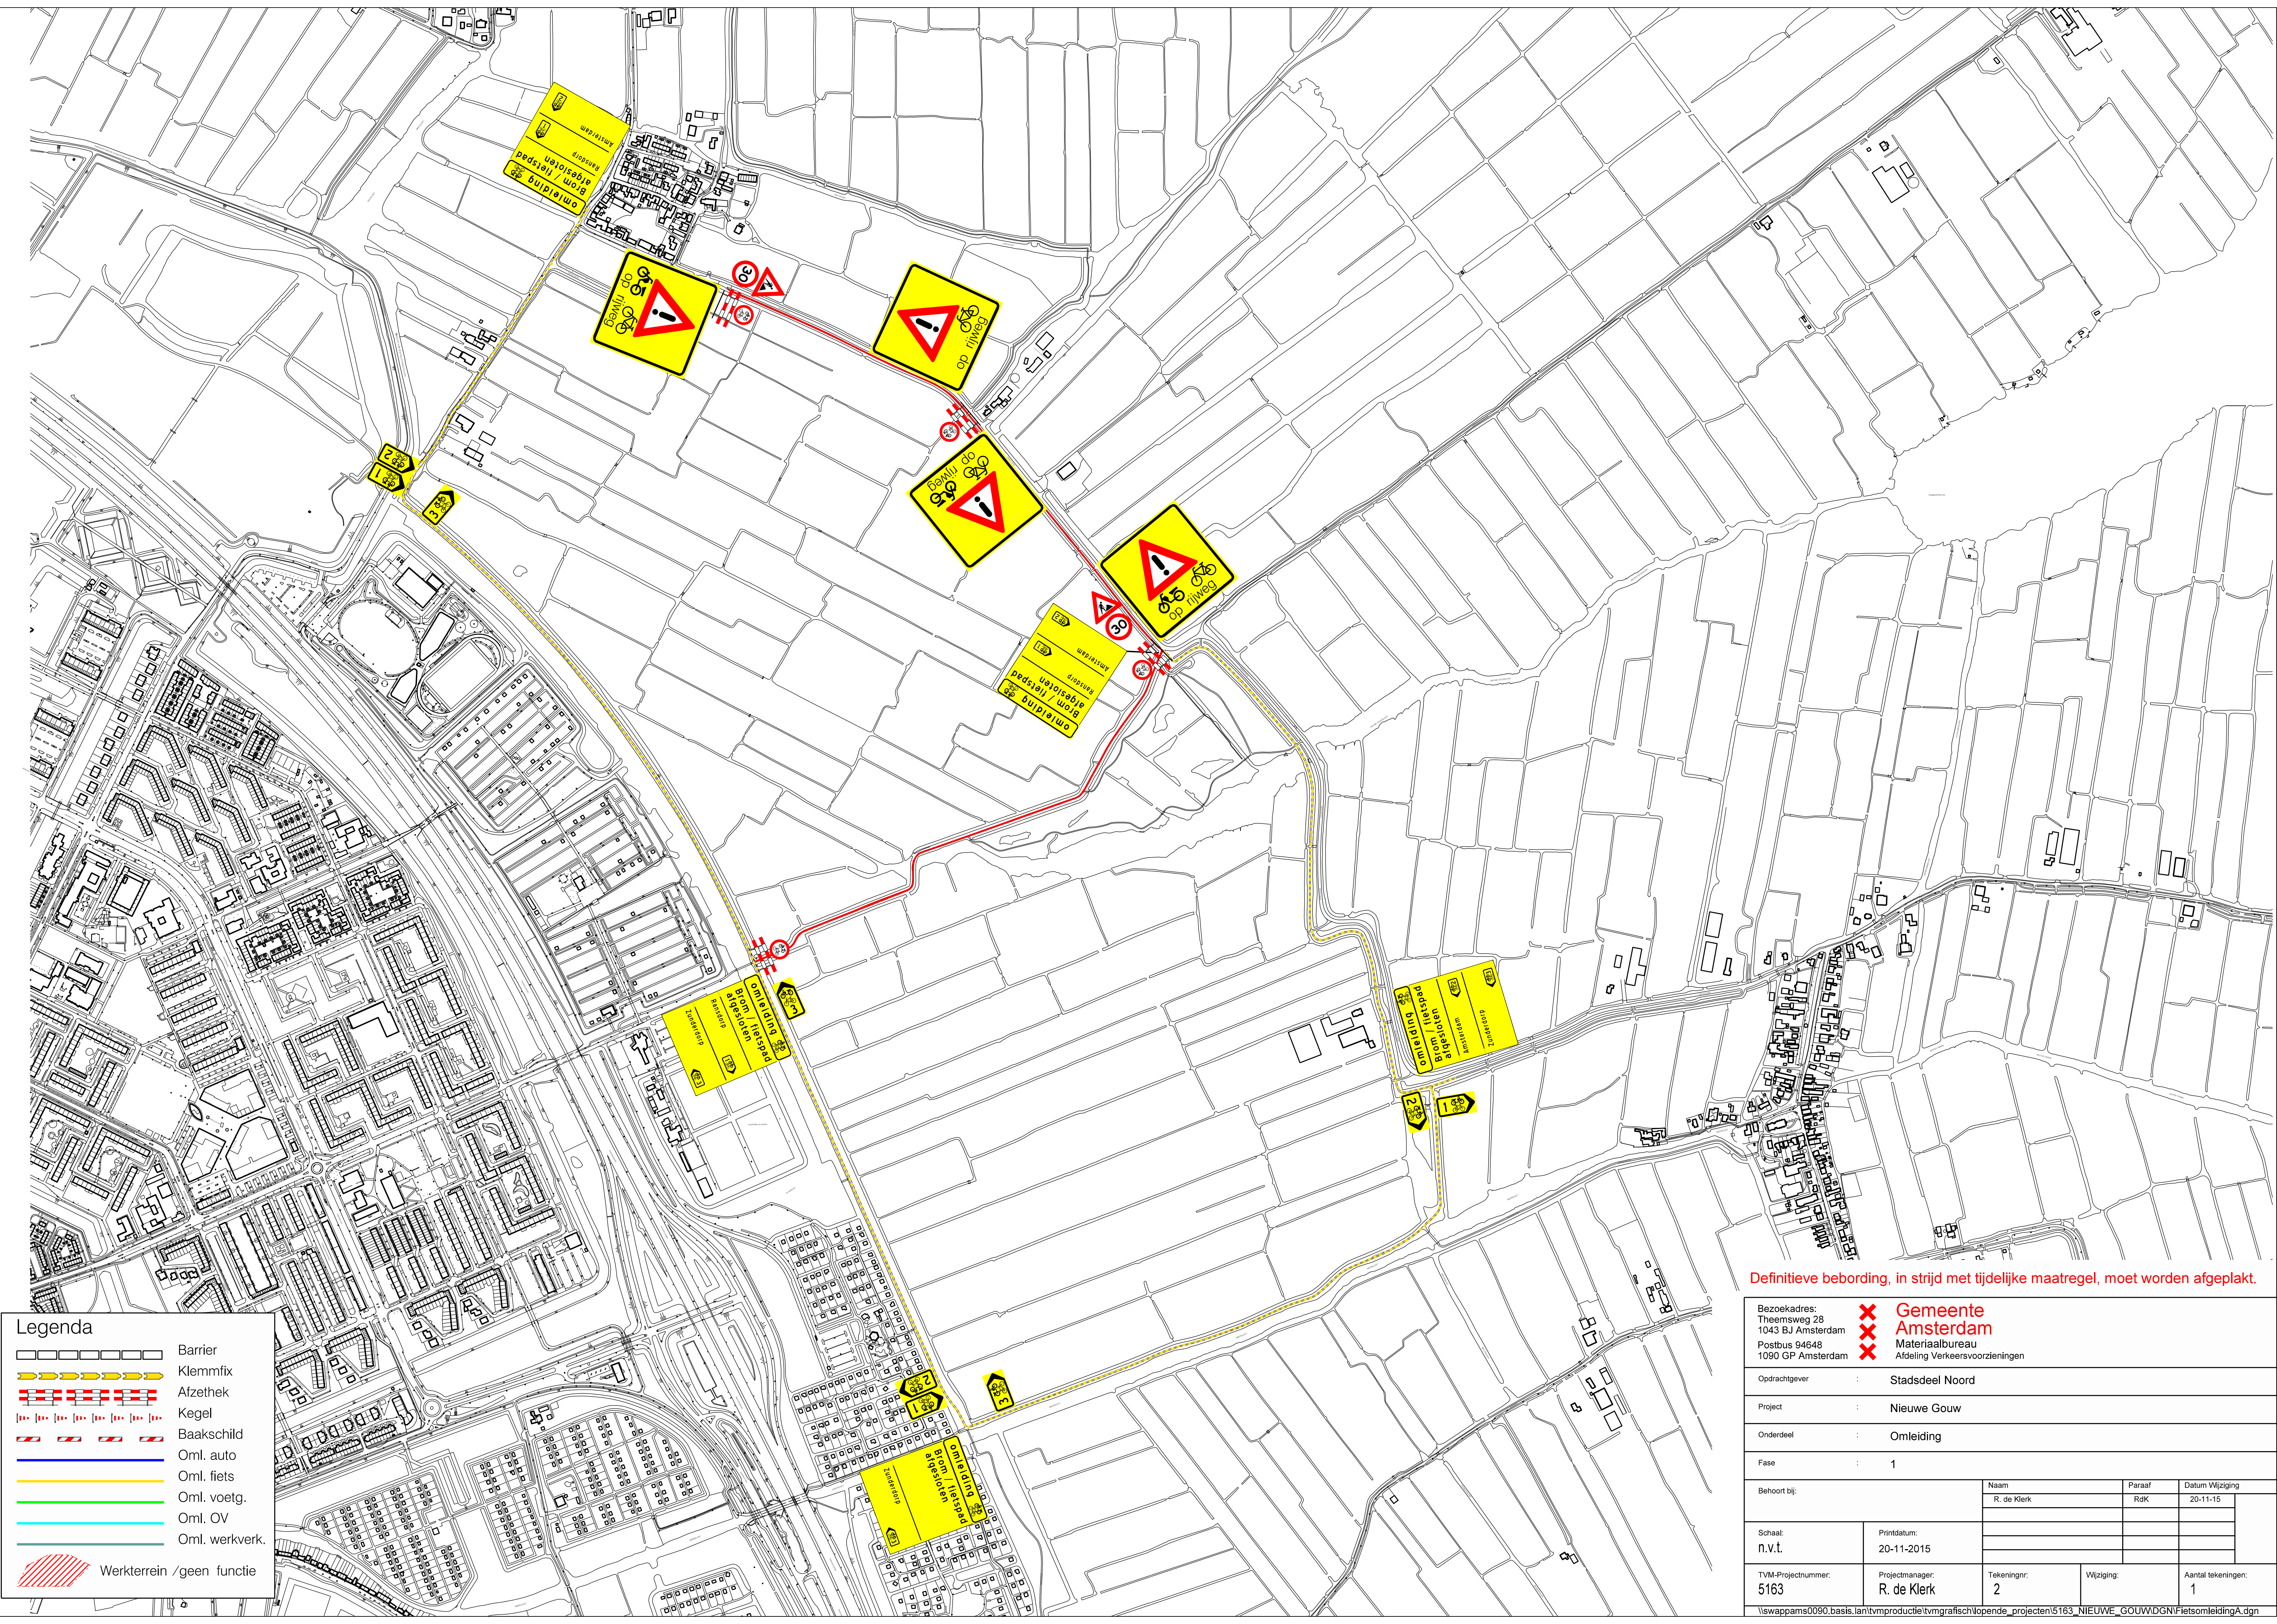

Definitieve bebording, in strijd met tijdelijke maatregel, moet worden afgeplakt.

Bezoekadres:
Theemsweg 28
1043 BJ Amsterdam
Postbus 94648
1090 GP Amsterdam

X

Gemeente
Amsterdam

X

Materiaalbureau
Afdeling Verkeersvoorzieningen

Opdrachtgever

Stadsdeel Noord

Project

Nieuwe Gouw

Onderdeel

Omlleiding

Fase

1

Behoort bij:

Naam

R. de Klerk

Paraaf

RdK

Datum Wijziging

20-11-15

Schaal:

n.v.t.

Printdatum:

20-11-2015

TVM-Projectnummer:

5163

Projectmanager:

R. de Klerk

Tekeningnr:

2

Wijziging:

Aantal tekeningen:

1

viswapams0090.basis.lan\vmproductie\vmgrafisch\opende_projecten\5163_NIEUWE_GOUW\GNI\FietsomleidingA.dgn